

101

HENVISNINGER:
Tværsnit B


Tegn. nr. 111

BYGHERRE
Jesper Danvad

TEGN.NR.
101


PROJEKT Marsvej 14, Kystsikring
EMNE Situationsplan
Fremtidige forhold

PROJEKTNR. 3621700180
MÅL 1:500
DATO 2017-10-30
UDFØRT RIND
GODKENDT LBNE

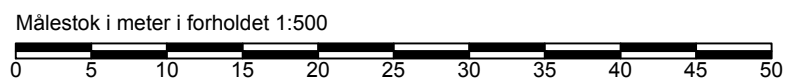

ORBICON Medlem af F.R.I
Ringstedvej 20
DK-4000 Roskilde

TELEFON: 75 16 88 88
EMAIL: info@orbicon.dk
WEB: www.orbicon.dk

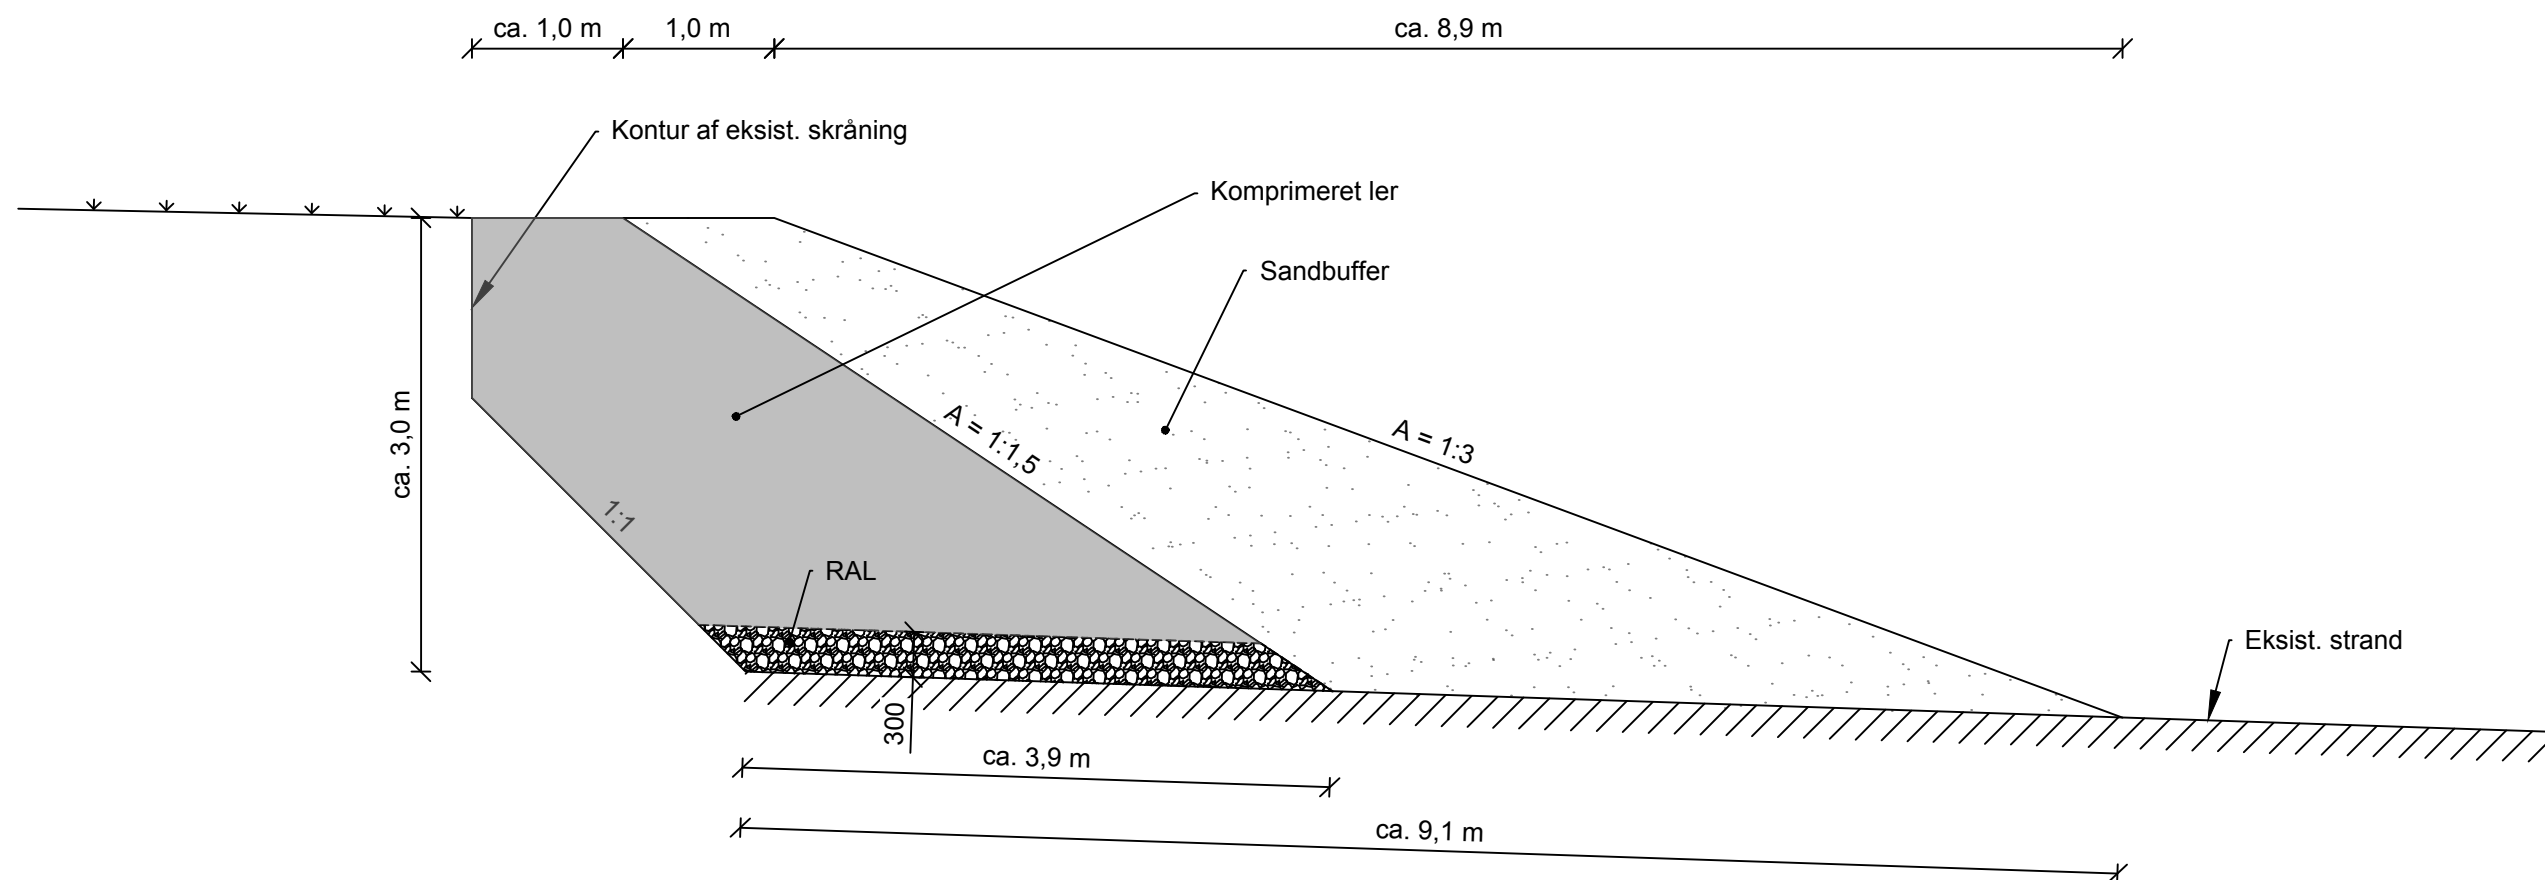**NOTE:**

Ubenævnte mål er i mm

HENVISNINGER:

Situationplan, fremtidige forhold

Tegn. nr. 101

BYGHERRE

Jesper Danvad

TEGN.NR.

111

PROJEKT Marsvej 14, Kystsikring

EMNE Tværsnit B

PROJEKTNR. 3621700180

MÅL 1:50

DATO 2017-10-30

UDFØRT RIND

GODKENDT LBNE



Medlem af F.R.I
Ringstedvej 20
DK-4000 Roskilde

TELEFON: 75 16 88 88
EMAIL: info@orbicon.dk
WEB: www.orbicon.dk