

NOTE:

Ubenævnte mål er i mm

HENVISNINGER:

Situationplan, fremtidige forhold Tegn. nr. 101

Rev.	Dato	Beskrivelse	HEOT	LBNE
			Udført	Godkendt


BYGHERRE	Jesper Danvad		TEGN.NR.	113	A
----------	----------------------	--	----------	------------	----------

PROJEKT	Marsvej 14, Kystsikring	PROJEKTNR.	3621700180
EMNE	Tværsnit B - alternativ 2 (med sandfodring)	MAL	1:50
		DATO	2019-08-22
		UDFØRT	RIND/HEOT
		GODKENDT	LBNE



Medlem af F.R.I
Ringstedvej 20
DK-4000 Roskilde

TELEFON: 75 16 88 88
EMAIL: info@orbicon.dk
WEB: www.orbicon.dk

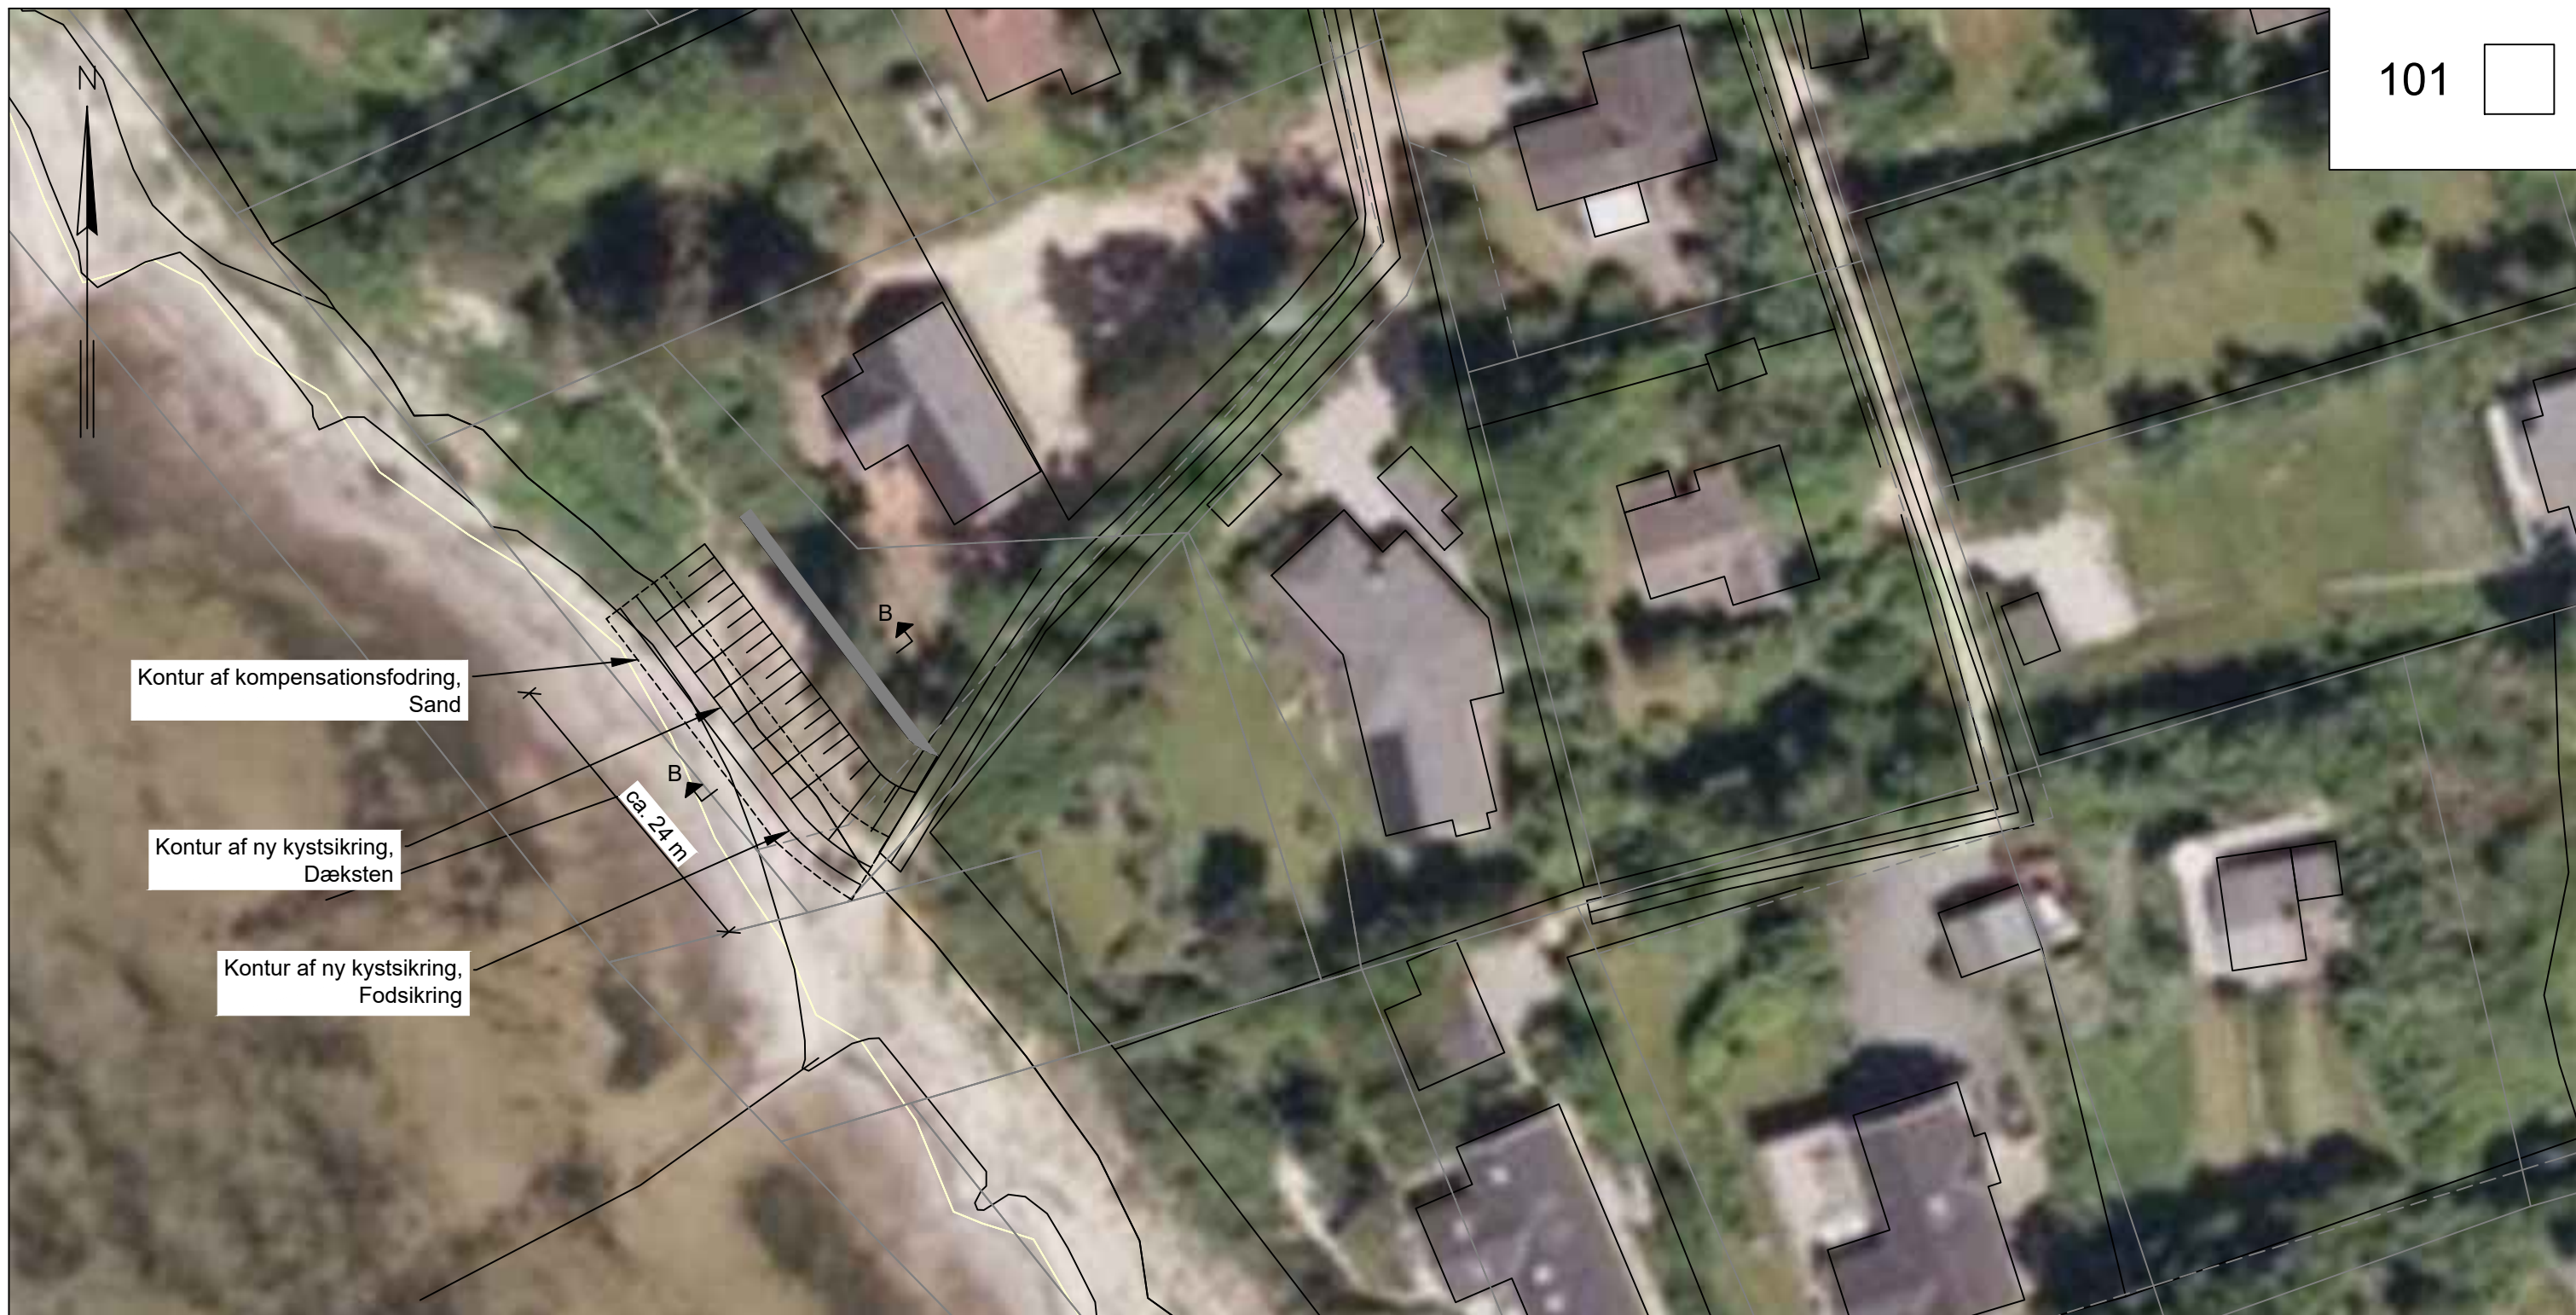

HENVISNINGER:
Tværsnit B

Tegn. nr. 111

BYGHERRE

Jesper Danvad

TEGN.NR.

101

PROJEKT Marsvej 14, Kystsikring

PROJEKTNR. 3621700180

EMNE Situationsplan
Fremtidige forhold

MAL 1:500


DATO 2019-08-26

UDFØRT RIND/HEOT

GODKENDT LBNE

FORELØBIGT TRYK
(2019-08-26)

Målestok i meter i forholdet 1:500

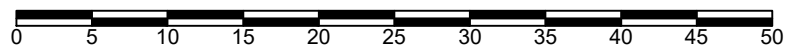

Medlem af F.R.I
Ringstedvej 20
DK-4000 Roskilde

TELEFON: 75 16 88 88
EMAIL: info@orbicon.dk
WEB: www.orbicon.dk