


Bilag 1. Skitse af projektes omfang, skræntlinje, samt afstand til bebyggelse - forår 2018

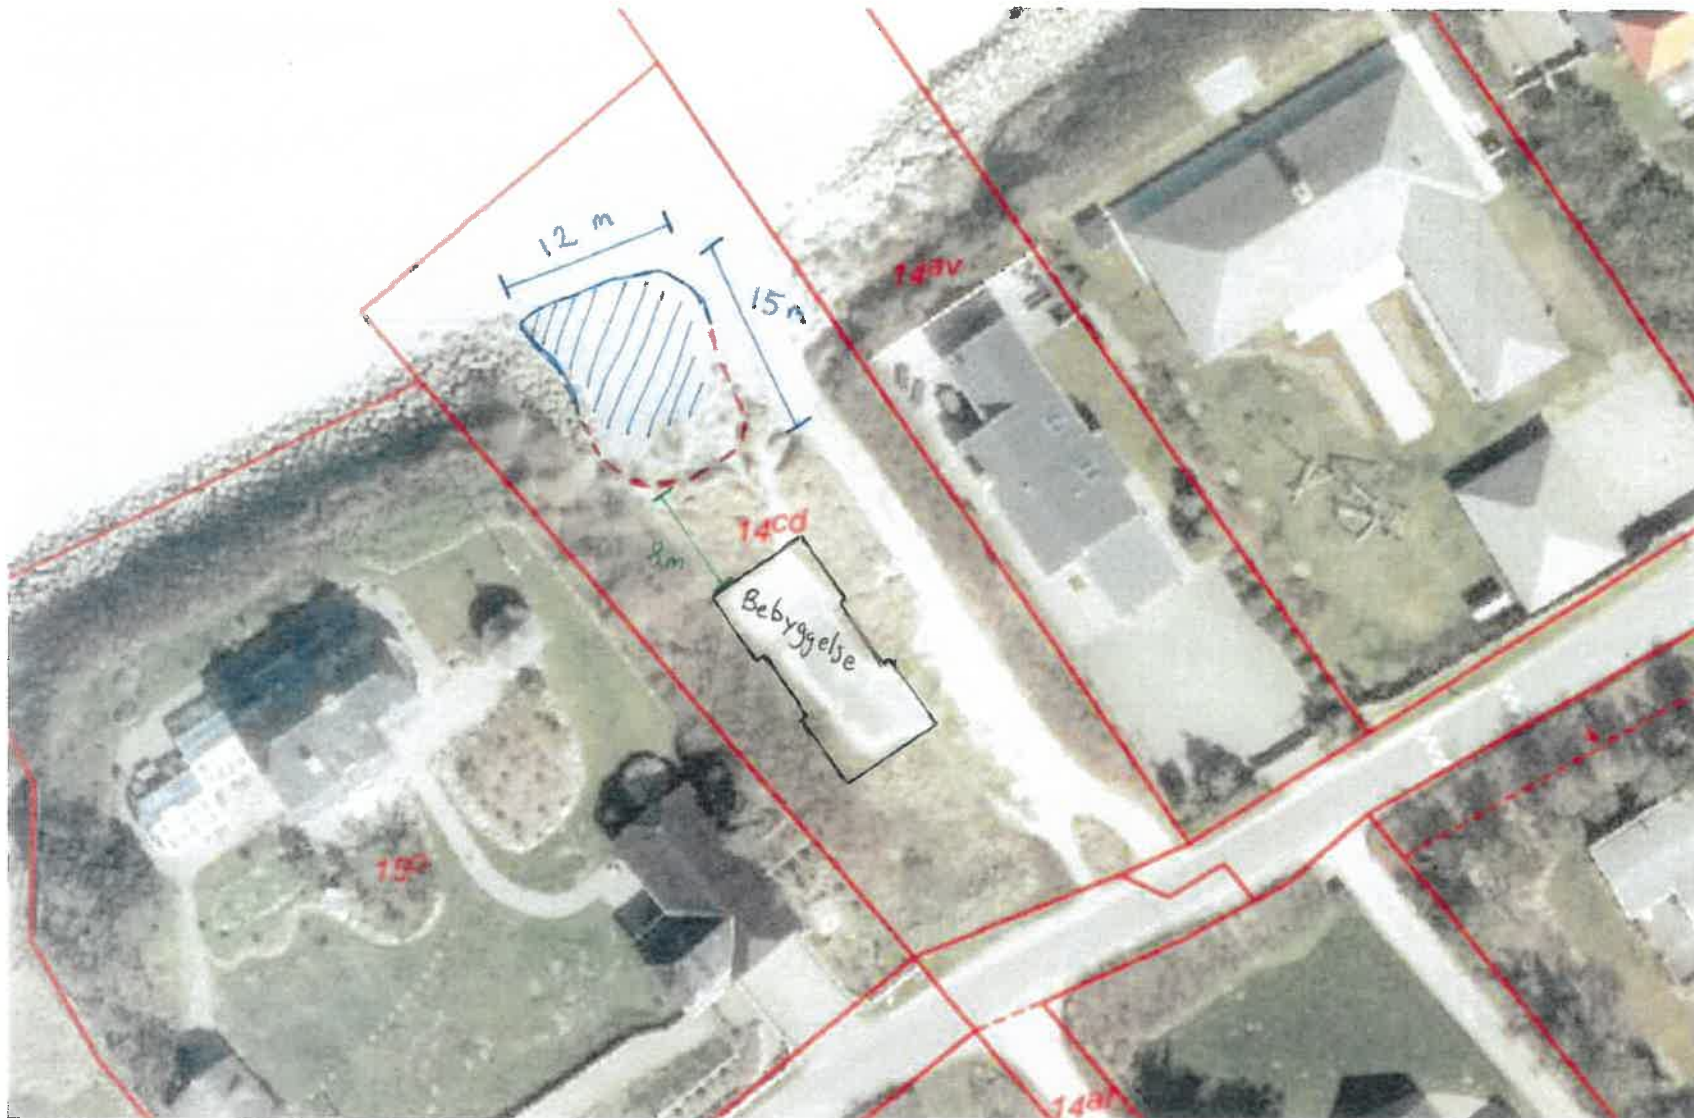

2018  
Hyllingebjergvej 68, 3360 Liseleje  
0014cd, Melby By, Melby

- Skræntlinje
- Afstand til bebyggelse
- ⦶ Supplerende befæstelse

Bilag 3. Luftfoto af supplerende nyetableret skråningssikring - Forår 2019



2019

Hyllingebjergvej 68, 3360 Liseleje – 0014cd, Melby By, Melby



Bilag 4. Markering af tidligere etableret skråningssikring(år 1999) - Luftfoto forår 2014




2014

Hyllingbjergvej 68, 3360 Liseleje – 0014cd, Melby By, Melby

## Bilag 2

Snittegning af udført skråningssikring, Hyllingebergvej 68, 3360 Liseleje – 0014cd, Melby By, Melby

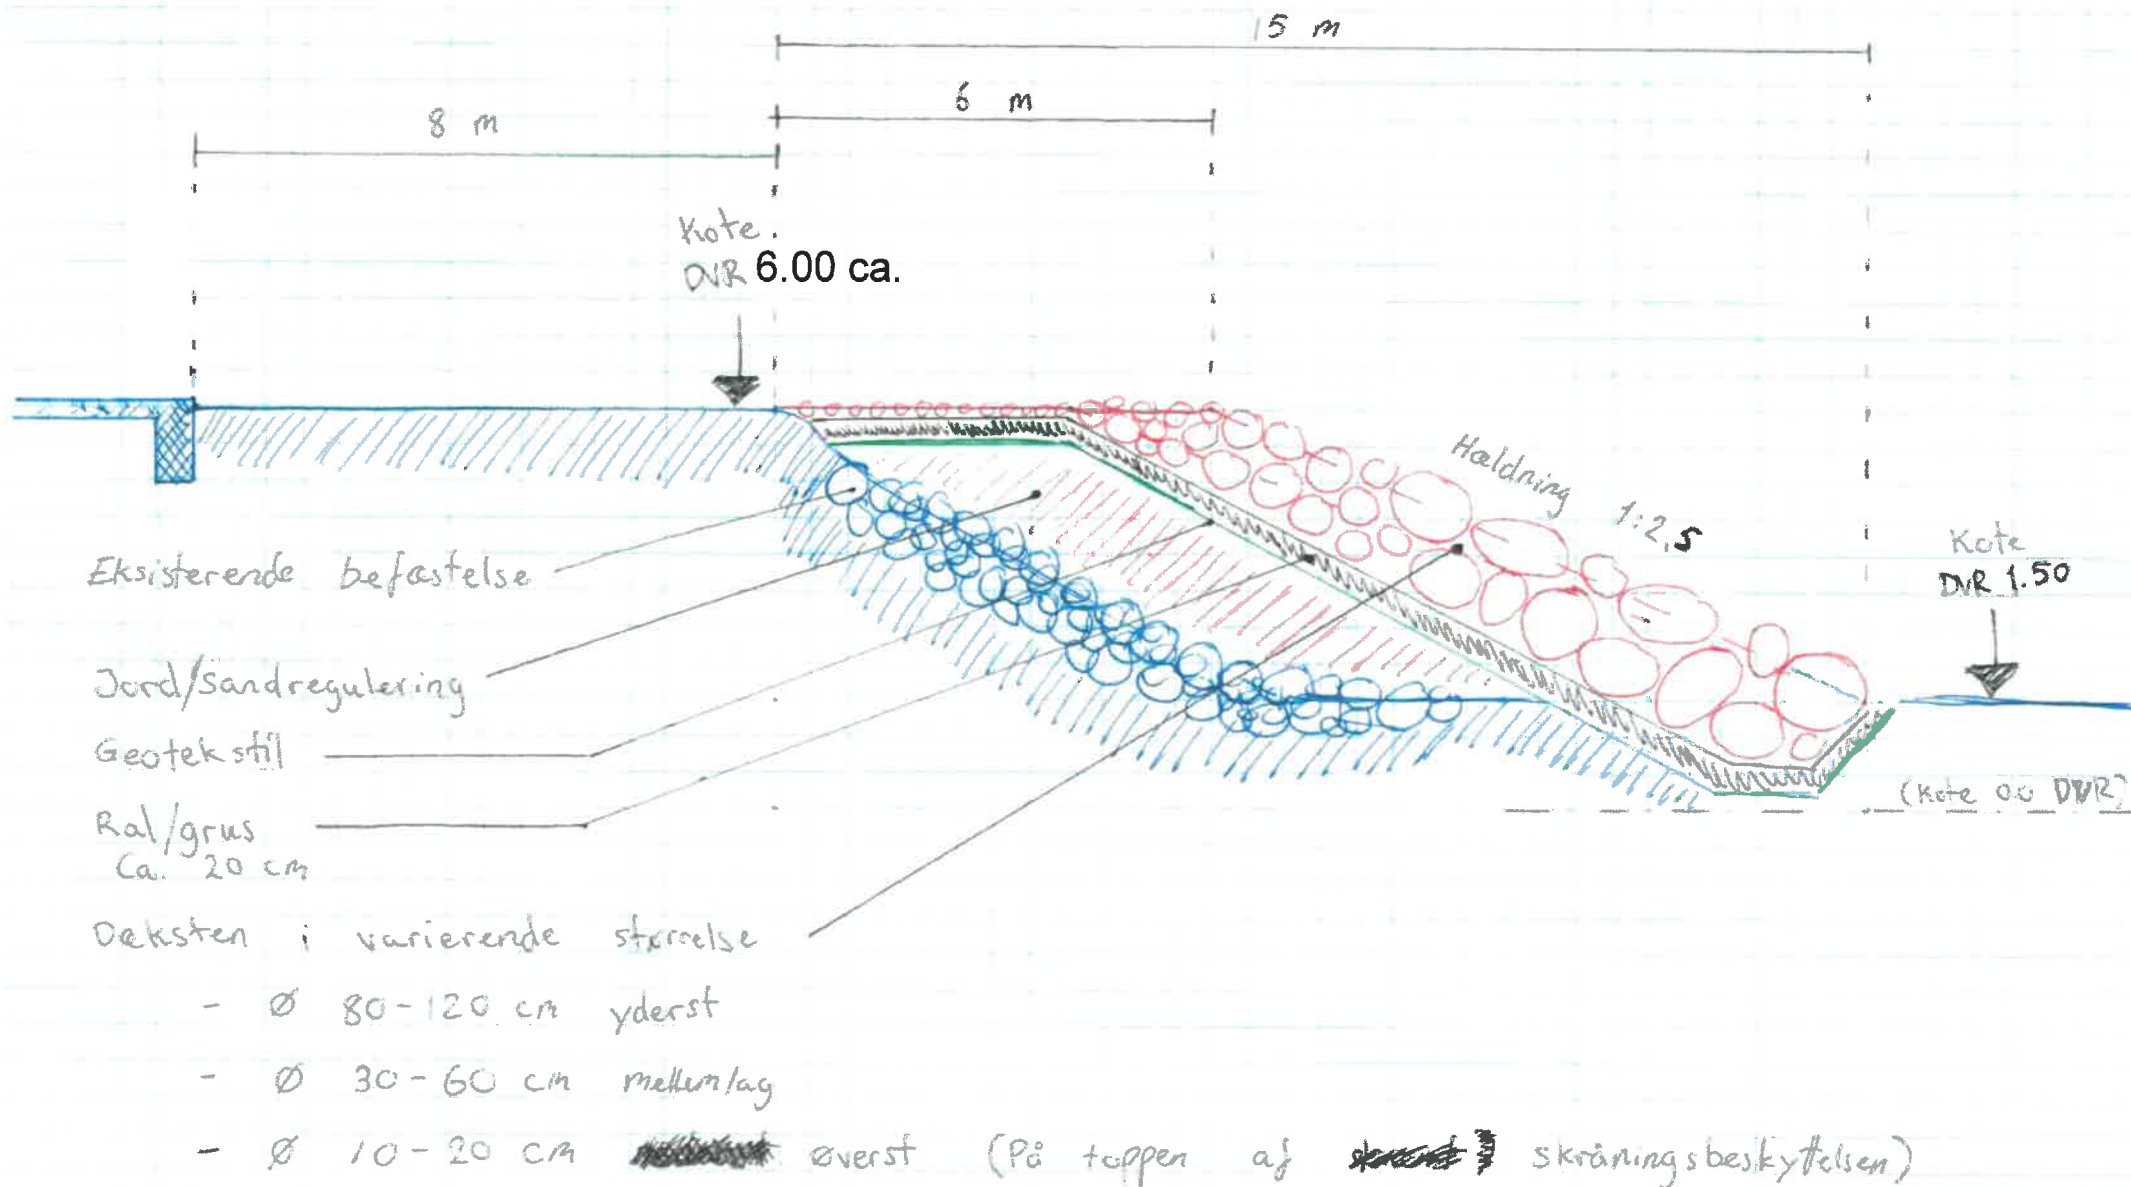

OBS: Skitse konstrueret ud fra observationer efter projektudførelsen.

Geotekstilen vurderes til at være af type svarende til Fibertex Nonvovens F-500M