

Bilag 2 Aktuelt Matrikelkort der viser husets placering på grunden samt husets afstand fra skrånings top.




Bilag 3
 Udstykningskort
 Matr.nr. 21bu, Hald By, Torup

- Styret af afmærket med:
 B o Betonstølp
 J o Jernrør med støllega
 S o Sten med støllega
 T o Træstolp med in-ligende støllega

- Sigtmarkefortegnelse
 Stet. der findes i marken
 Blinde stel. der ikke bortfølger
 Særlige angivelser ca D. S. 198 (Febr. 1940)

- Afmærket afmærket med:
 o Betonbloks og jernrør
 B o Betonbloks
 D o Drænrør

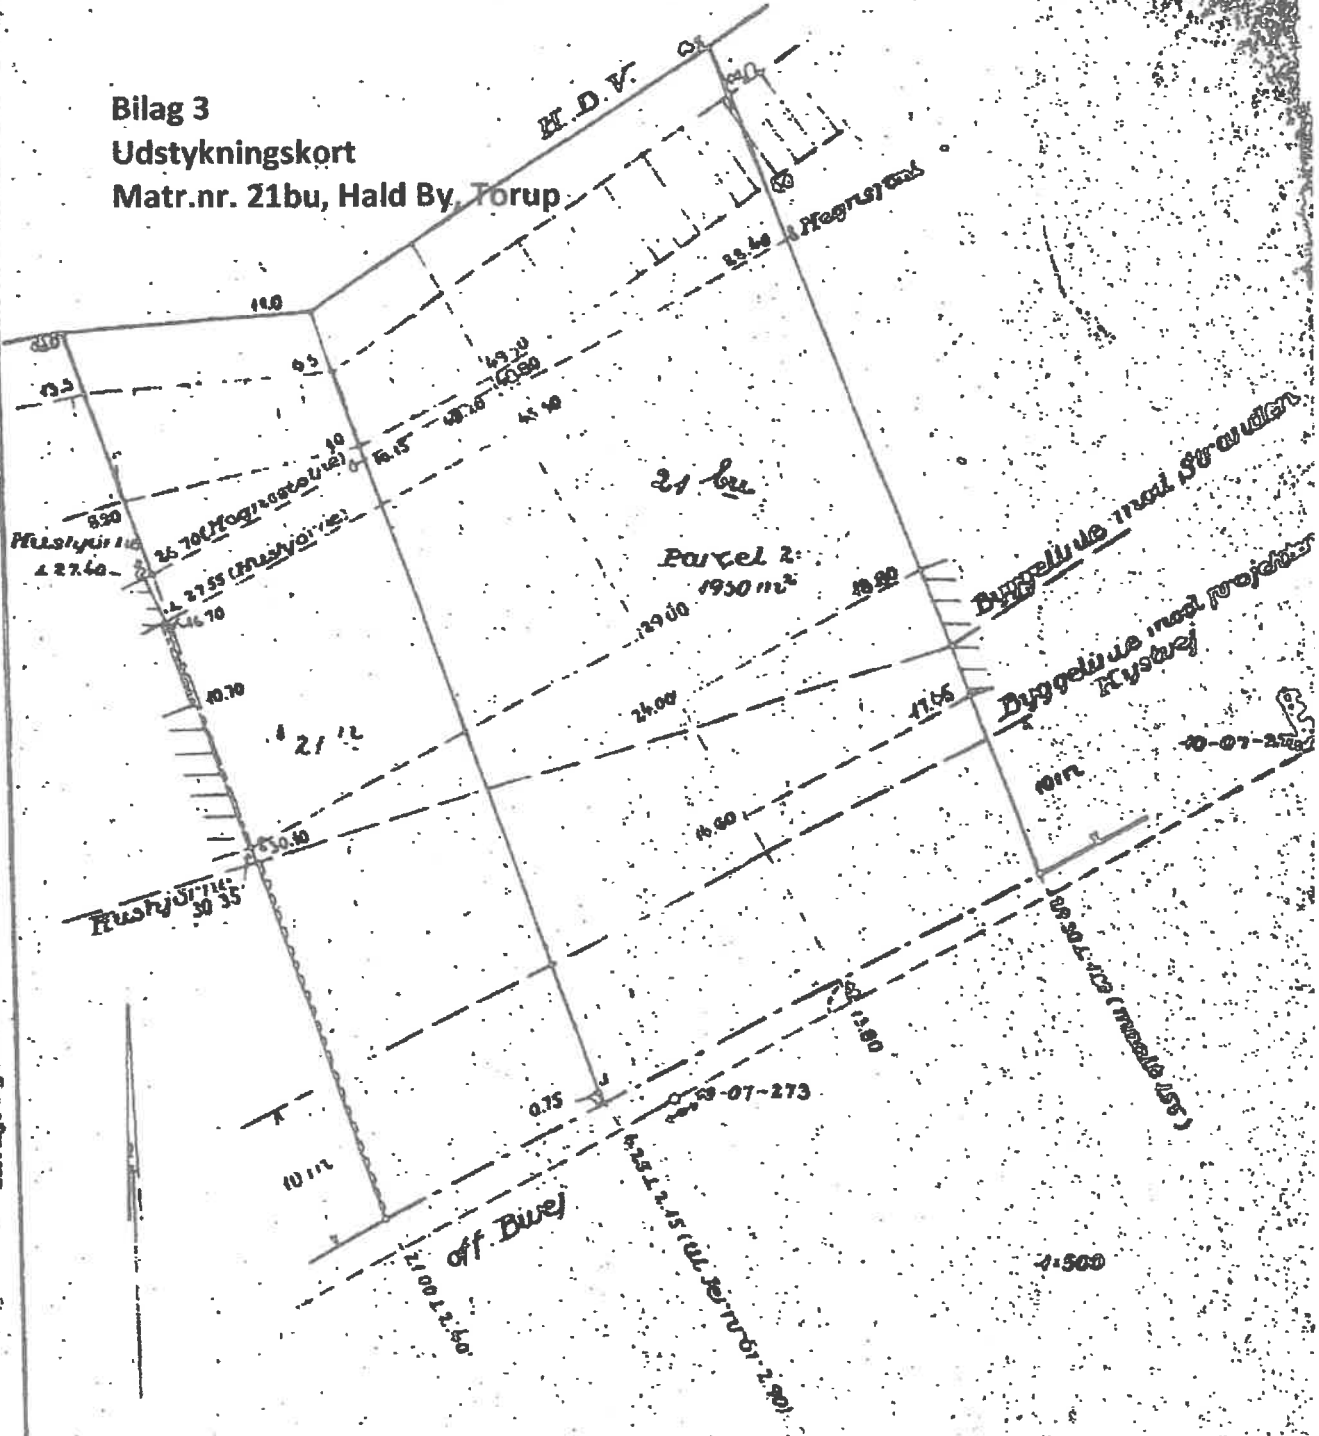

Udstykning af Matr. Nr. 21




Ejerlav: Hald By
 Sogn: Torup

Opmålt i Oktober 1936 af

Profilbillede af grunden mod havet.
 Nødebovej 162, 3390 Hundested.
 Matr.nr. : 21bu, Hald By, Torup

Ejer: Martin Jordt Andersen
 Erslevs Vej 6, 2820 Gentofte

Pos. 1	Kote ved husets væg i forhold til	DVR 90	6,87 m
Pos.2	Kote 5 m fra væg		6,74 m
Pos. 3	10 m fra væg		6,72 m
Pos. 4	15 m fra væg		7,11 m
Pos. 5	20 m fra væg ved overkant trappe		7,26 m
Pos. 6	For nedden ved trappe ved overgang til sten		2,41 m
Pos. 7	Overkant spunsvæg		1,29 m
Pos. 8	DRV 90	Kote:	0 m

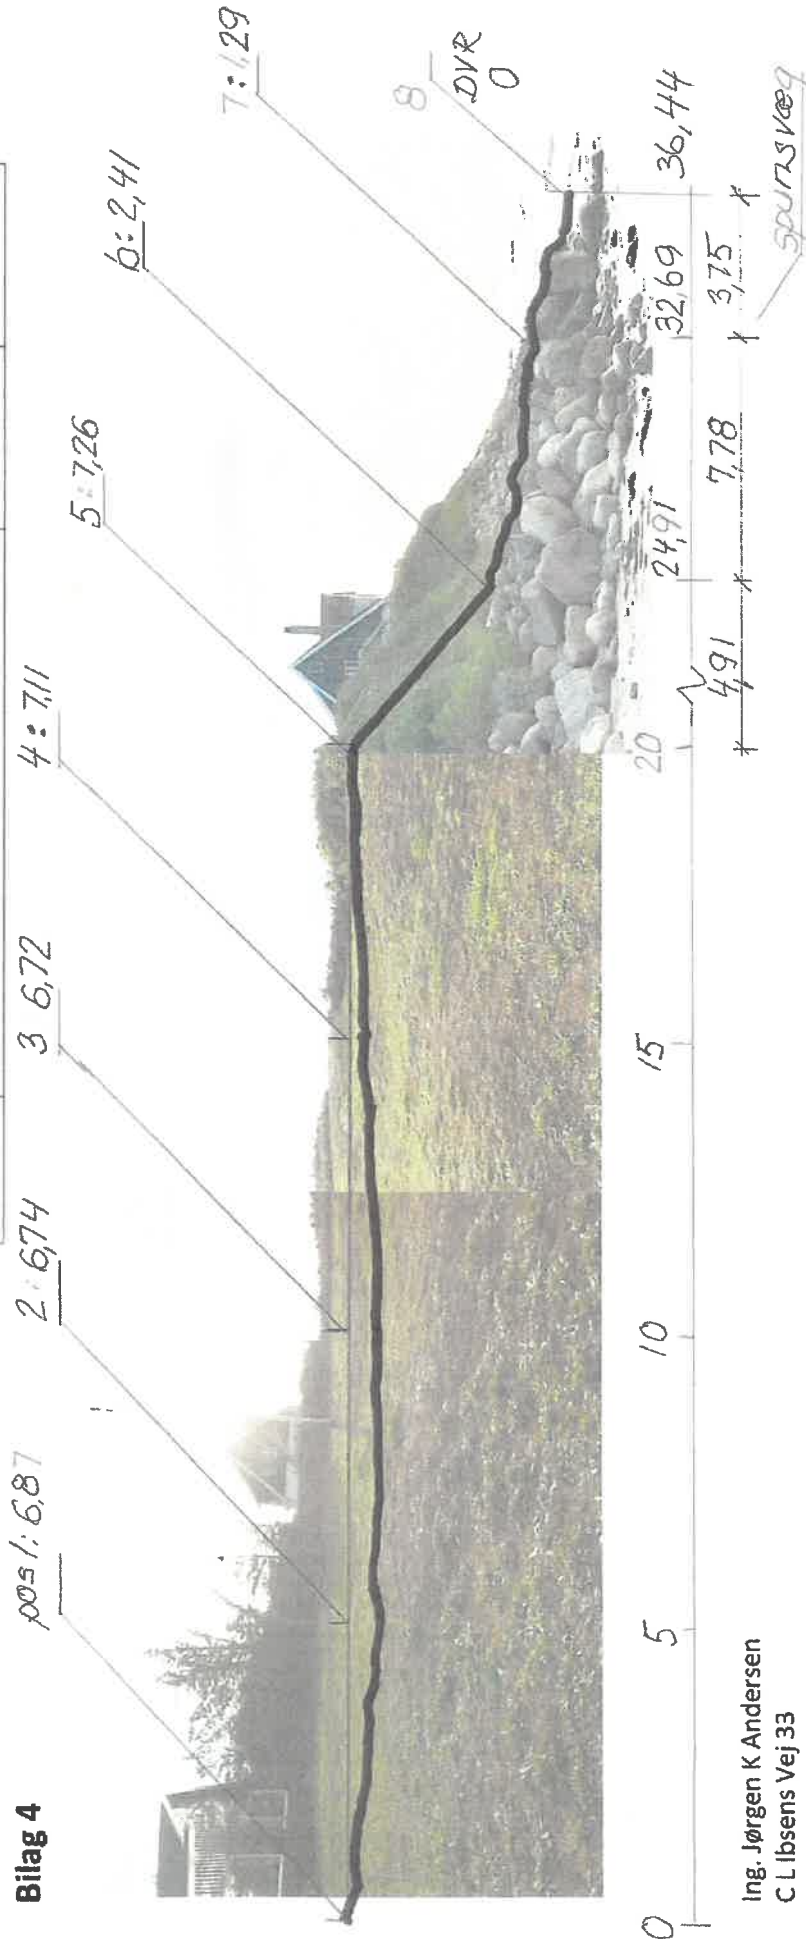

Ing. Jørgen K Andersen
 C L Ibsens Vej 33
 2820 Gentofte

Profilbillede af grunden indlagt vinkelret på matriklen i retning mod vest.
 Foto og mållinje er i vandret målestok tegnet i 1:125
 Skråningen har en hældning til vandret på 42,5°

Bilag 5. Luftfoto af matriklen 1986, der viser eksisterende kystsikring

I forbindelse med ansøgning om lovliggørelse af eksisterende kystsikring viser billedet, at spunsvæggen er opsat inden 1986.

Kysten ligner meget det billede vi har af kysten i dag. Spunsvæggen og stenene, der ligger op til væggen, har altså ikke haft nogen stor effekt på miljøet i de ca. 35 år, der er gået siden dengang.

Pilen viser ind til det nordøstlige hjørne af matriklen. Den vestlige del af spunsvæggen er sat i skellinjen, mens væggen slår et knæk på ca. 135 ° ind mod nabogrunden.



Bilag 6. Foto dateret til ca. 1985. Billederne er taget lige før man skulle lave forsøg med sandfodring ud for matrikel 21bo – den offentlige strand, i perioden 1984 til 1987.



Fig. 1 Stranden foran matr. nr. 21bu med spunsvæggen set fra vest mod øst – september 1984



Fig. 2 Spunsvæg og stensætning set ovenfra fra matr.nr. 21bo (nabogrunden) – billedet er fra 1983

Bilag 7

Foto af stenlægning hos naboerne: Billederne er taget den 28.sep. 2019



Fig. 1 Nabo mod øst. Matr. nr. 21bo til venstre, (min grund) 21bu til højre for den røde streg.



Fig. 2 Nabo mod vest. Matr.nr. 21n til højre, min grund matr.nr. 21bu til venstre

Dæksten

Geotekstil

Evt. jordregulering
ek. sand

Røl og håndsten

1:29

ekist spursvæg
DVR

726 29

+39

1:2

+0

70

38

38

2,2

0 1:200

10

1 m

