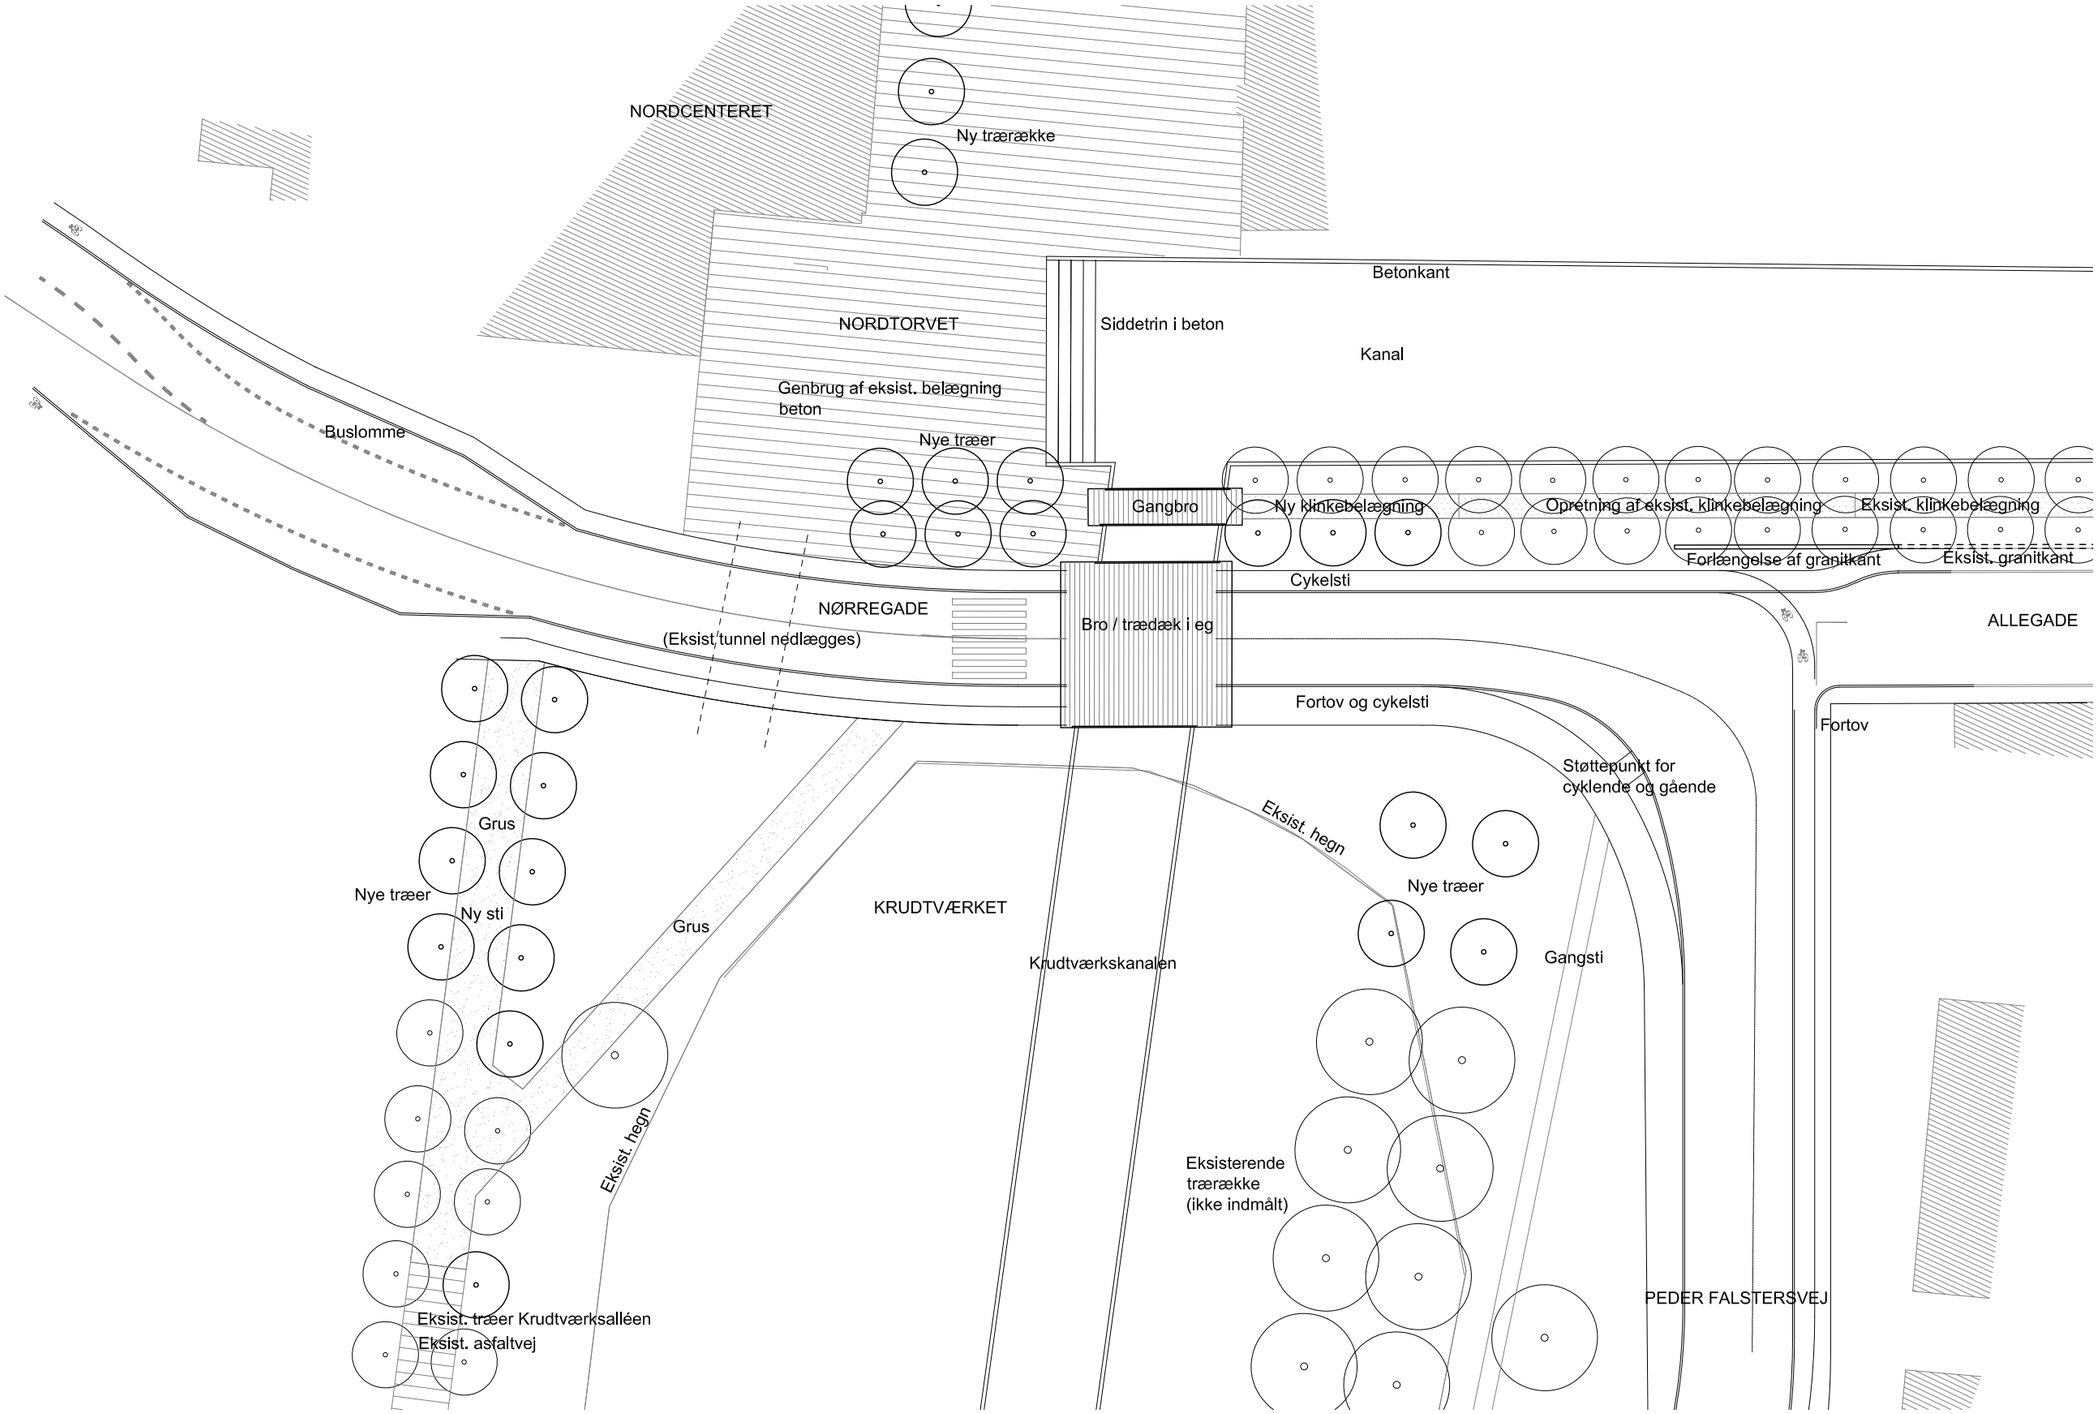

FREDERIKSVÆRK - HALSNÆS KOMMUNE
NORDTORVET / BRO OVER KRUDTVÆRKSKANALEN

Plan 1:500
20190125
ERIK BRANDT DAM ARKITEKTER, SLETH, MOE

Nye træer

Eksist. træer

NORD