


Jordstykke ialt 79088 m²


A Åben Lav 1½ plan	ca. 17165 m ² 40 % = 6866 m ²
B Tæt Lav 2 plan / Institution	ca. 5490 m ² 40 % = 2196 m ²
C Kontorfællesskab 2 plan/ Tæt Lav 2 plan / Åben Lav 2 plan	ca. 8810 m ² 40 % = 3524 m ² 40 % = 3524 m ² 30 % = 2643 m ²
D Åben Lav 2 plan /	ca. 13545 m ² 30 % = 4064 m ²
E Tæt Lav 2 plan / Åben lav 2 plan	ca. 6770 m ² 40 % = 2708 m ² 30% = 2031 m ²
F Tæt Lav 2 plan / Åben lav 2 plan	ca. 6633 m ² 40 % = 2653 m ² 30 % = 1990
G Legeplads /	ca. 2120 m ²
H Tinglyst areal med højspændingsledninger	ca. 6120 m ²
I Grønne kiler m.v. Areal v. vej	ca. 7080 m ²
J Vej	ca. 5355 m ²

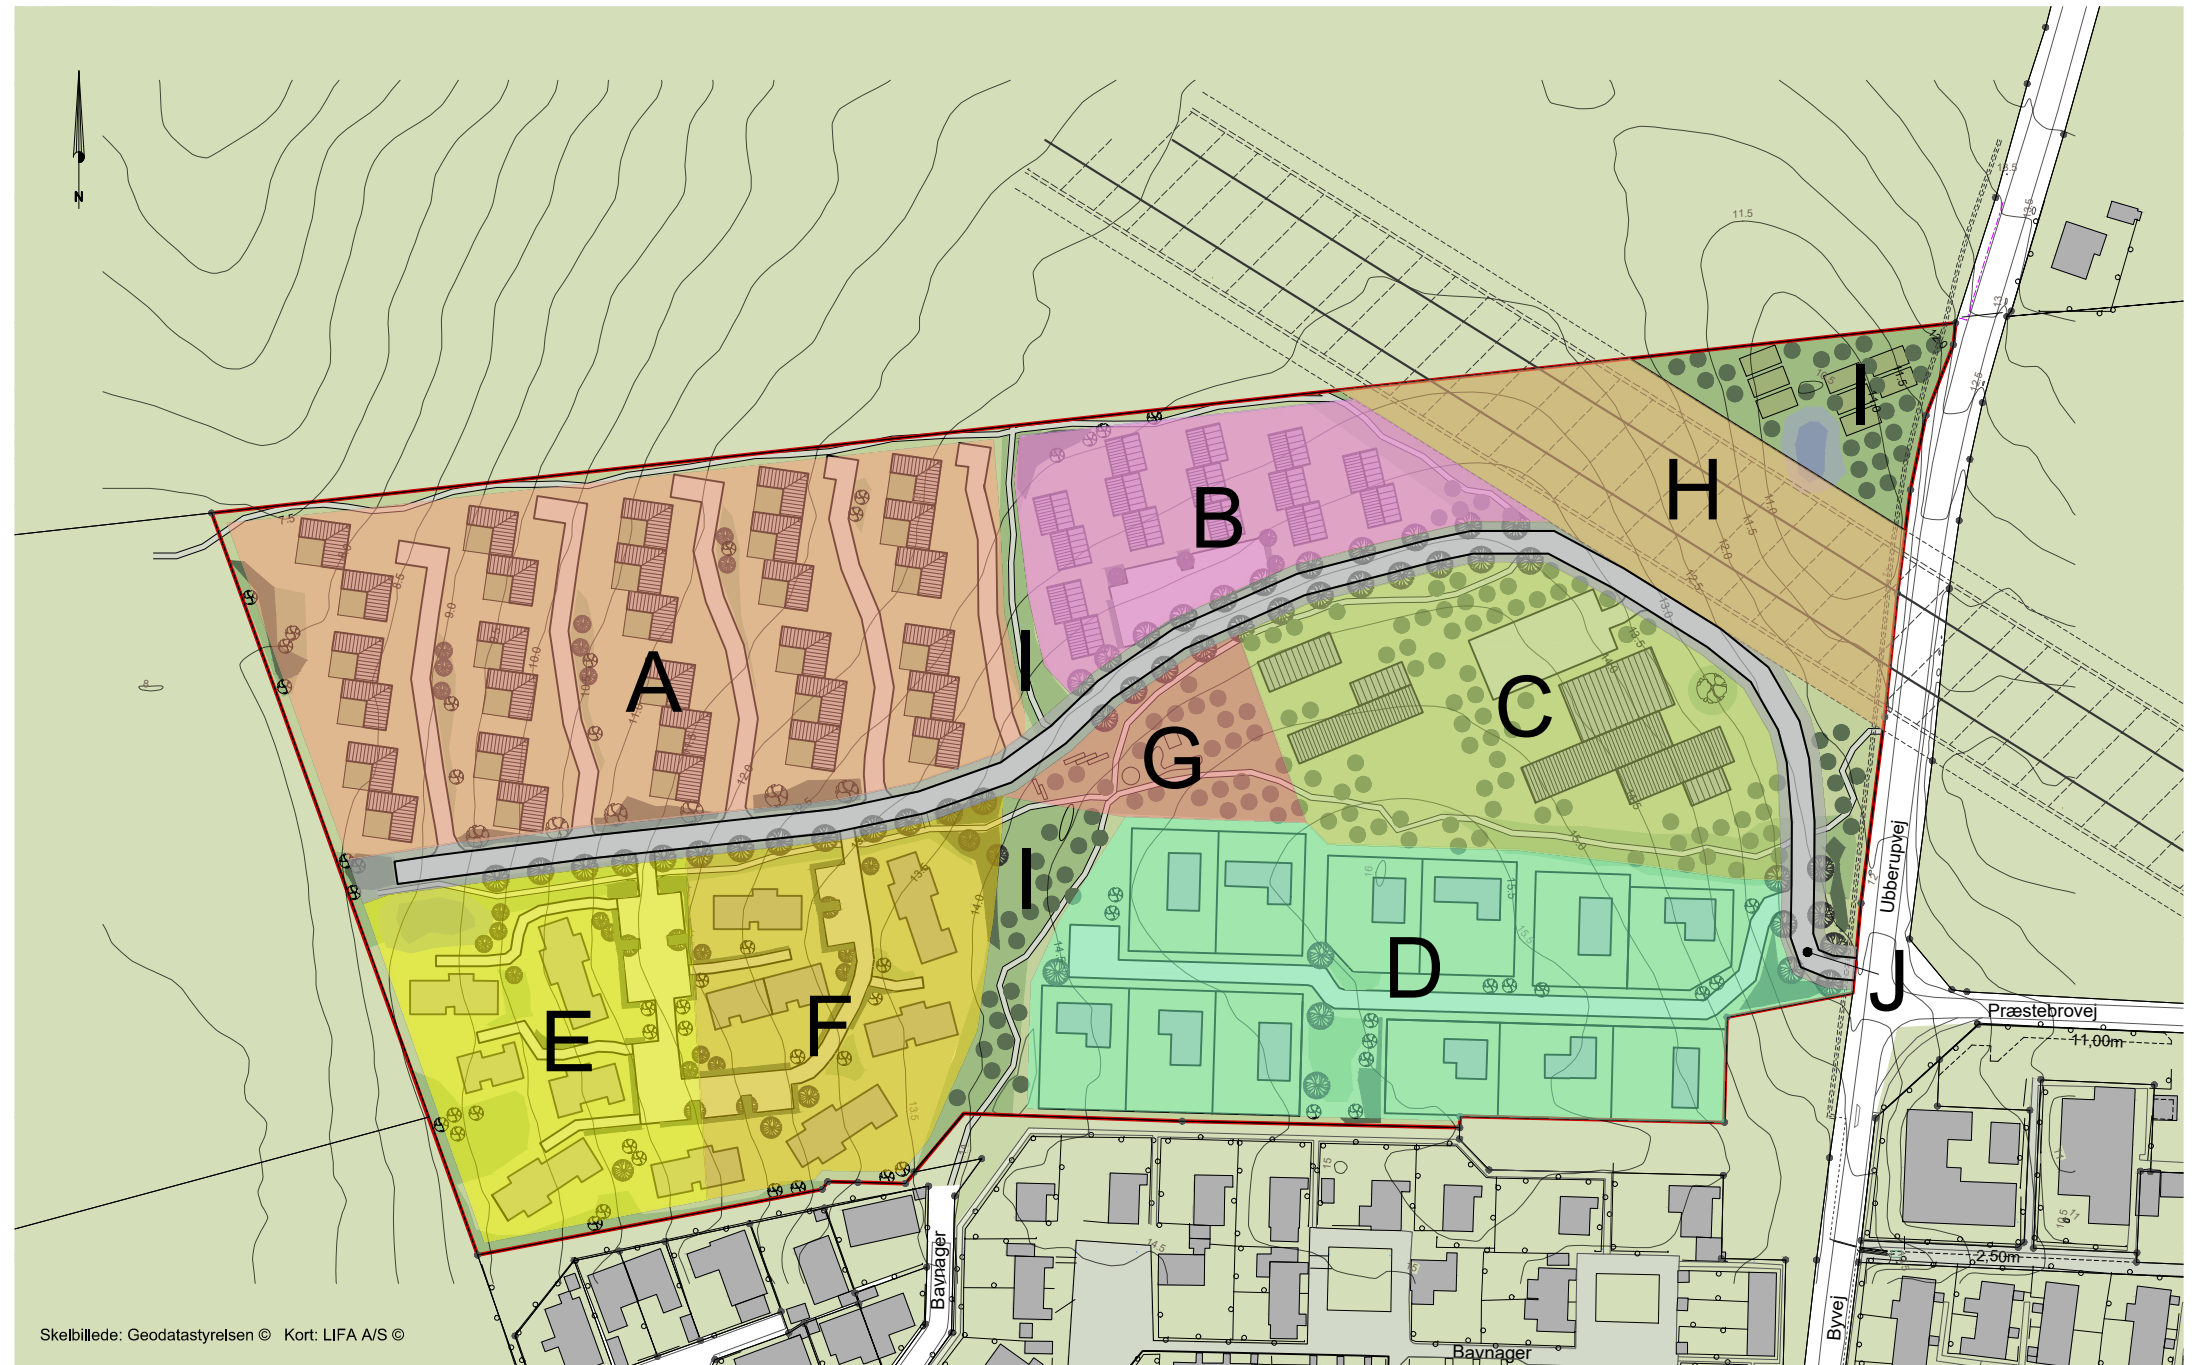

Skelbillede: Geodatastyrelsen © Kort: LIFA A/S ©

Højdedata er fra Danmarks Højdemodel
oplagt 2014 ved scanning fra fly.

Spec. nøjagtighed: Plan: 0,15 m. Højde: 0,05 m.
Større afvigelse kan dog forekomme,
især ved større terrænhældninger, vegetation mv.

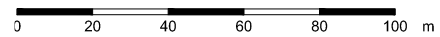

Udtræk af kort med servitutbælter lanqs ledninger og kabler

Ubberupvej
Matr. nr: 9a Ølsted By
Arealer

16.06.2021
1:2000

