


Stueplan

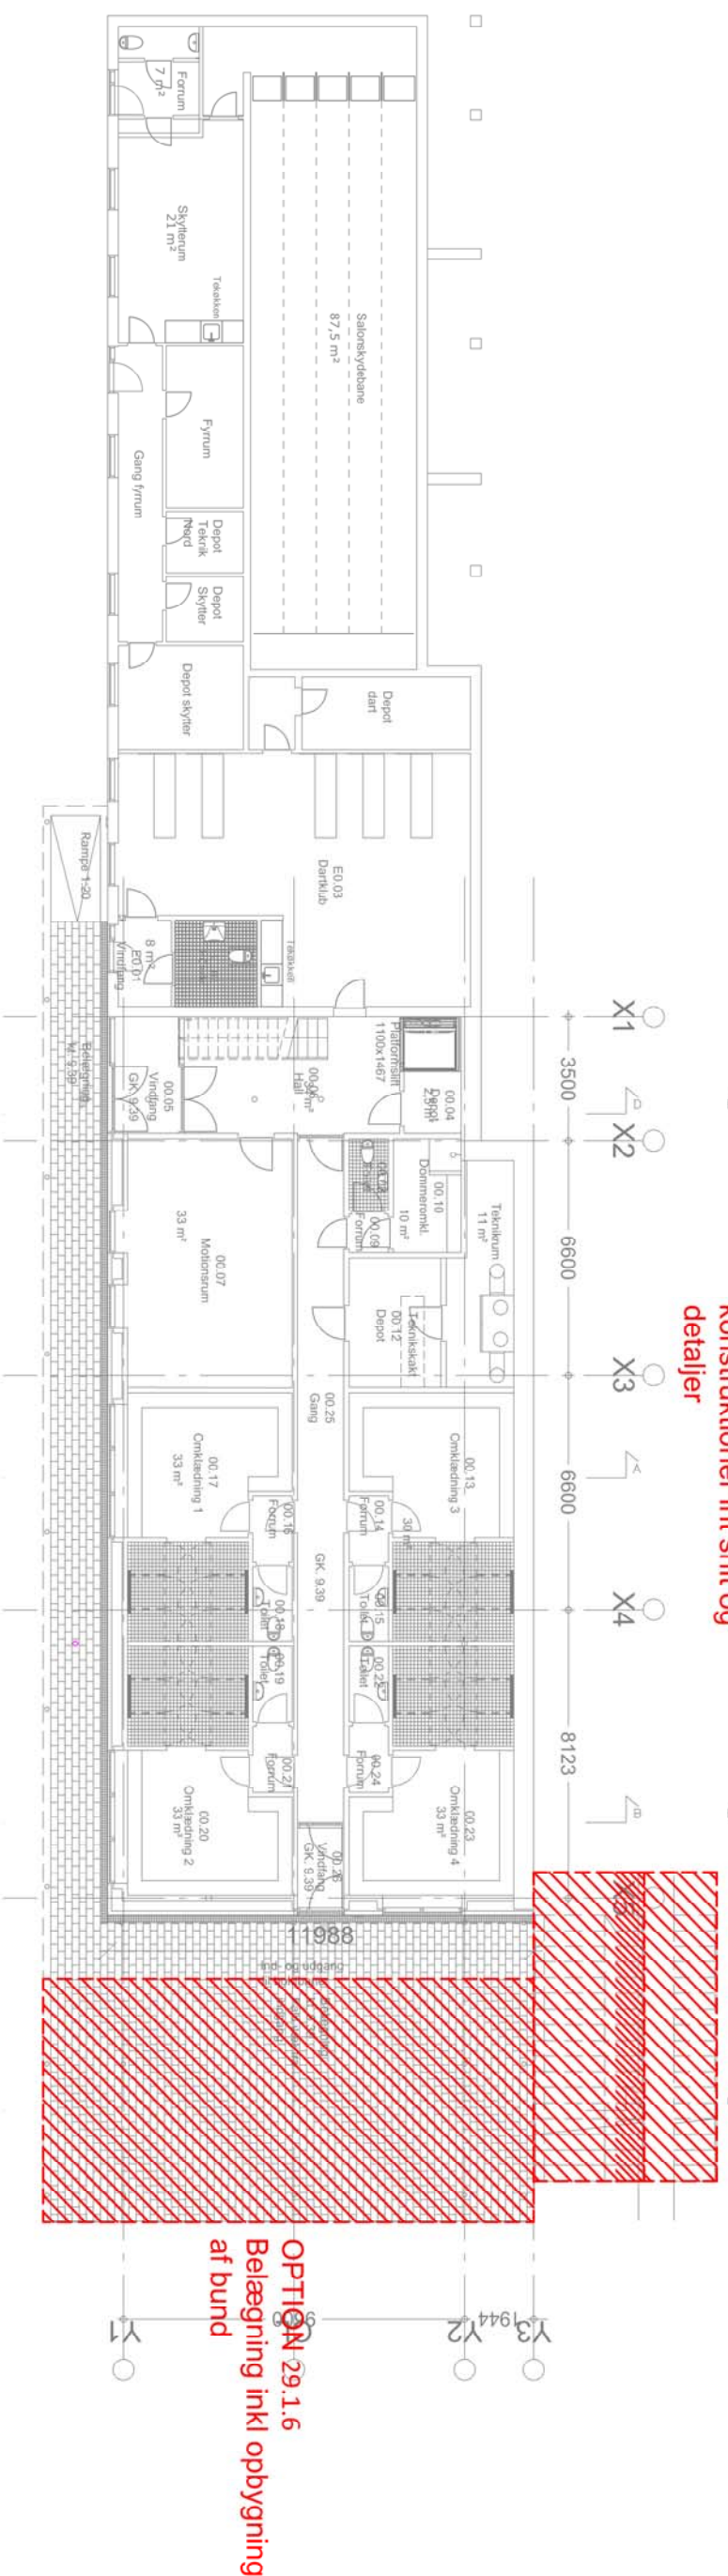

Kældersplan

Rev.	Dato	Ber./Tegn.
Sag	03.07.2018	J nr.
Emne	M.L.I. Melby Liseleje Idrætsforening	Tegn. nr.
Optioner		
	1:200@A3	A6_K01_H1_N008
		Ber.
		Tegn. PP



Halsnæs Kommune, Miljø & Teknik
 Rådhuset, 3300 Frederiksværk, Tlf. 47 78 40 00, www.halsnaes.dk