


Stueplan

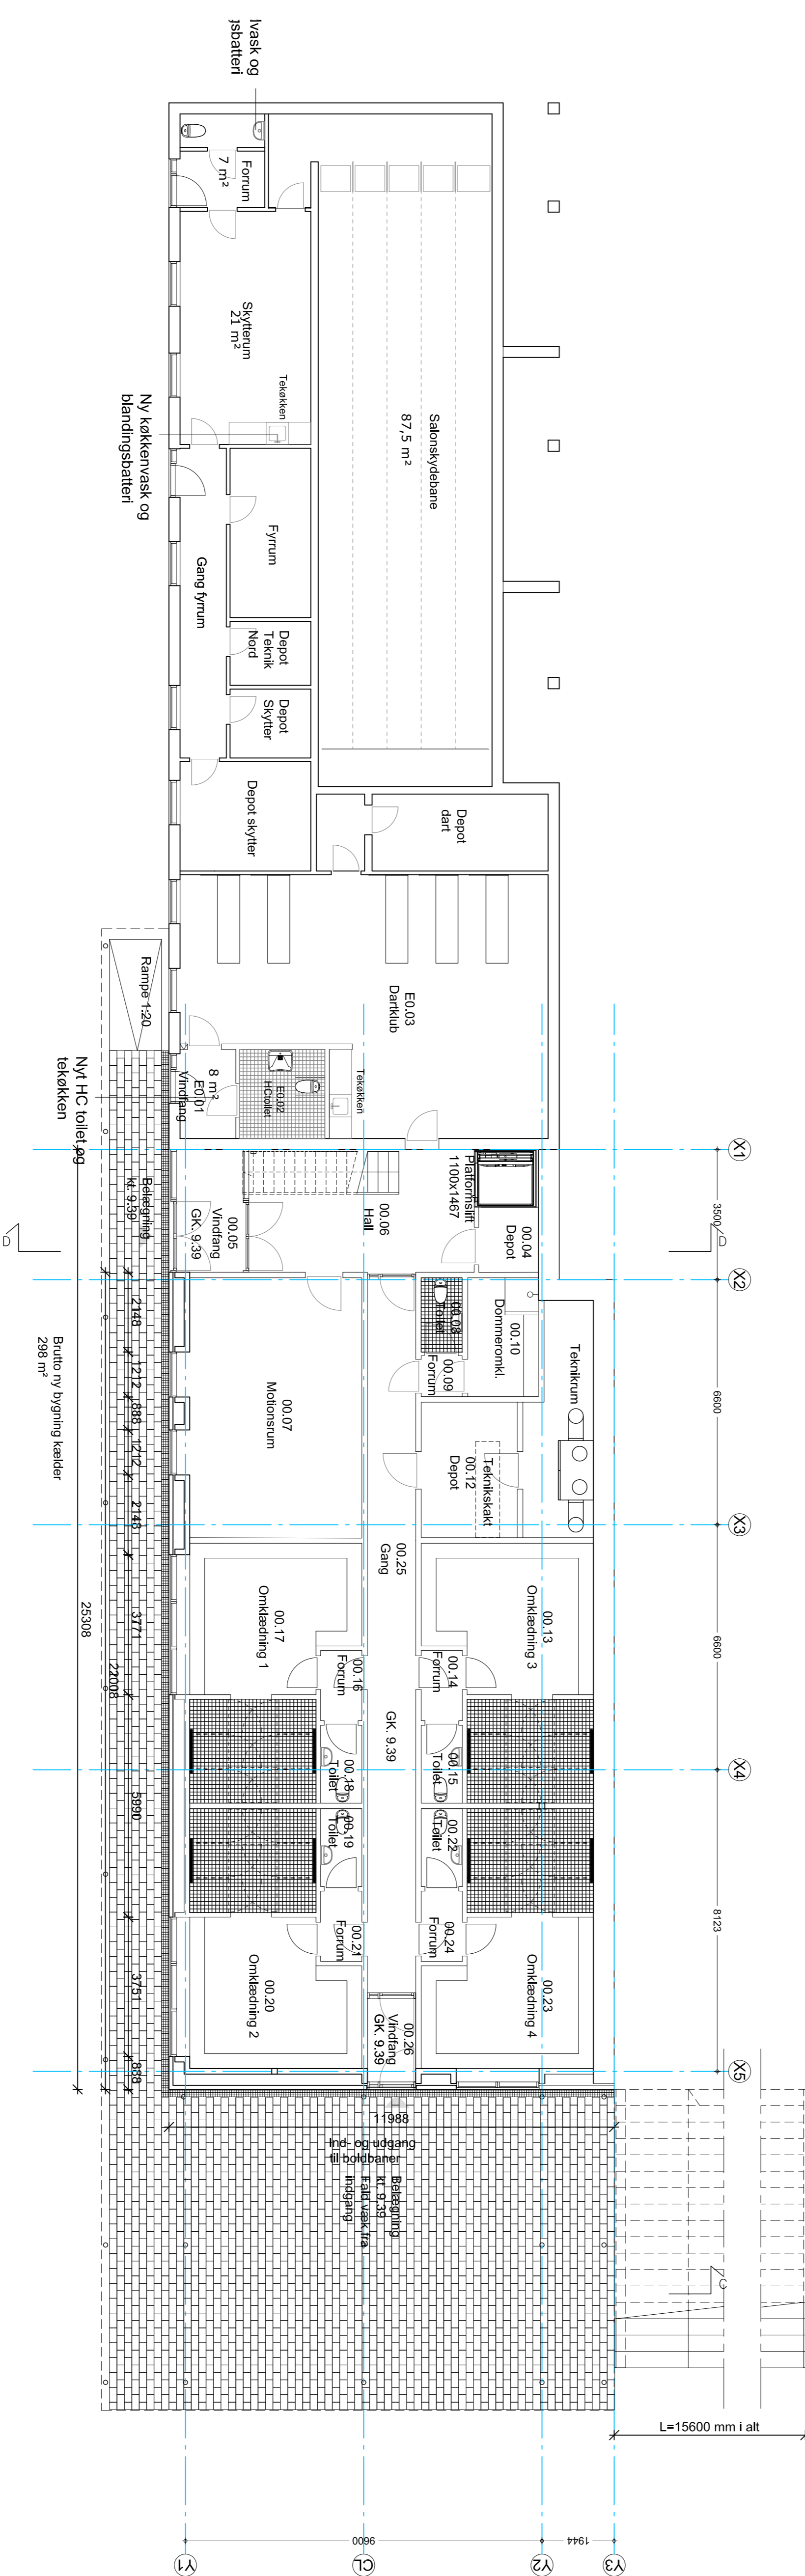

Kældplan

Rev.	Dato	Bet./Tegn.
Sag	Dato	Jnr.
Emne	Mål	Tegn.nr.
Plan, eksisterende og ny bygning		
Akt.	1:100@A1	Bet. A6_K01_H1_N001
Sign.		Tegn. PP