


Stueplan

Brutto ny bygning stuen 212 m²
(Brutto udbud nye bygning stuen 286 m²)

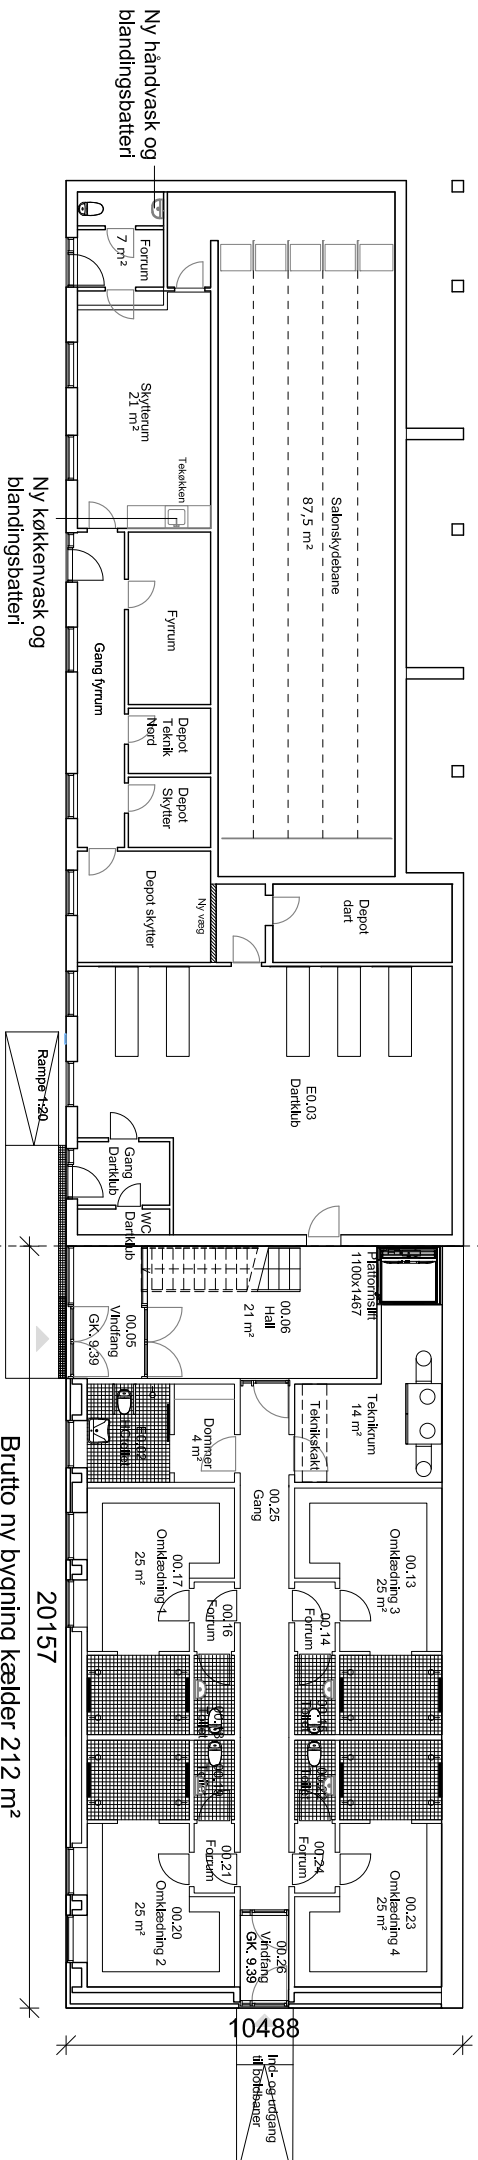

Kælderplan

Brutto ny bygning kælder 212 m²
(Brutto udbud kælder 298 m²)

Eksisterende bygning

Nye bygning