


Stueplan

Brutto ny bygning stuen 212 m²
 (Brutto udbud ny bygning stuen 286 m²)

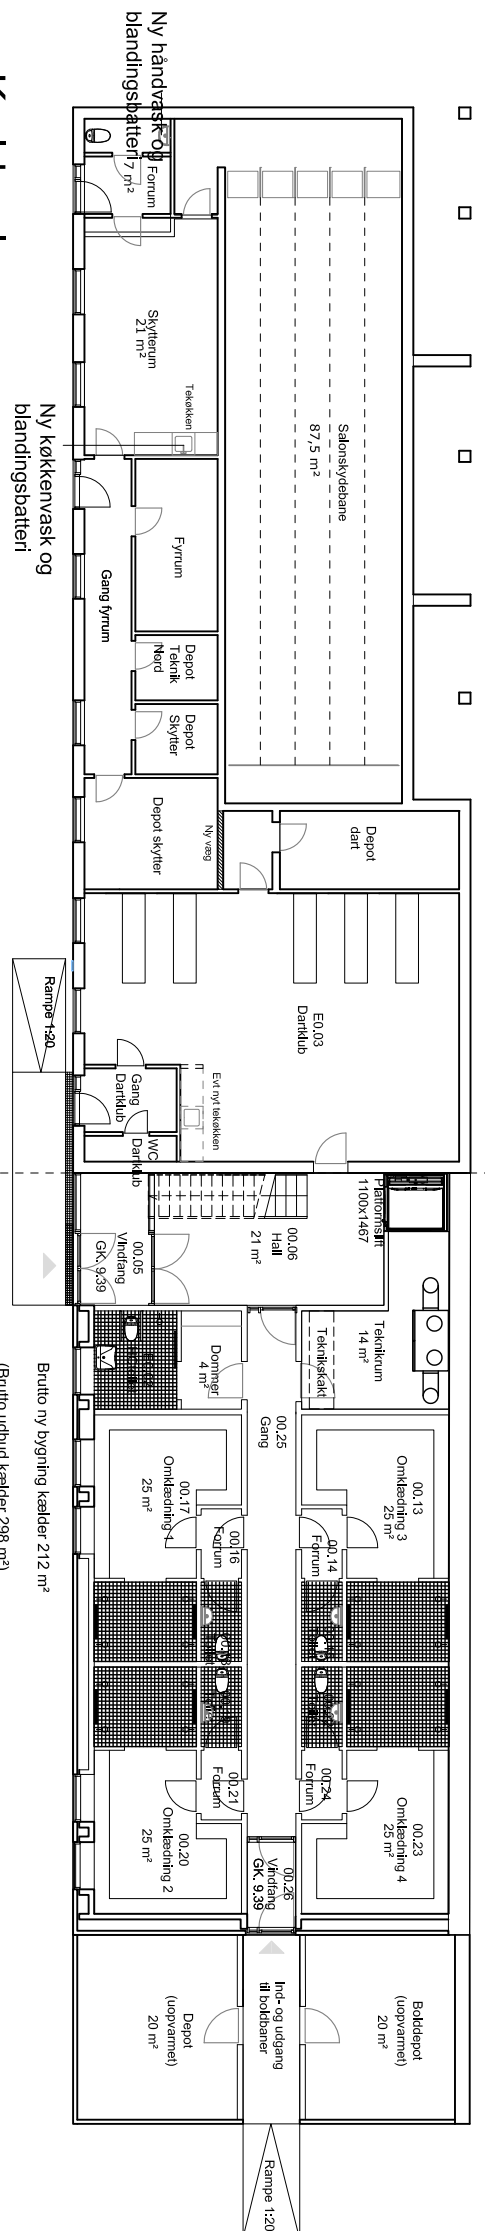

Kælderplan

Brutto ny bygning kælder 212 m²
 (Brutto udbud kælder 298 m²)

Eksisterende bygning

Ny bygning